


POHLED A

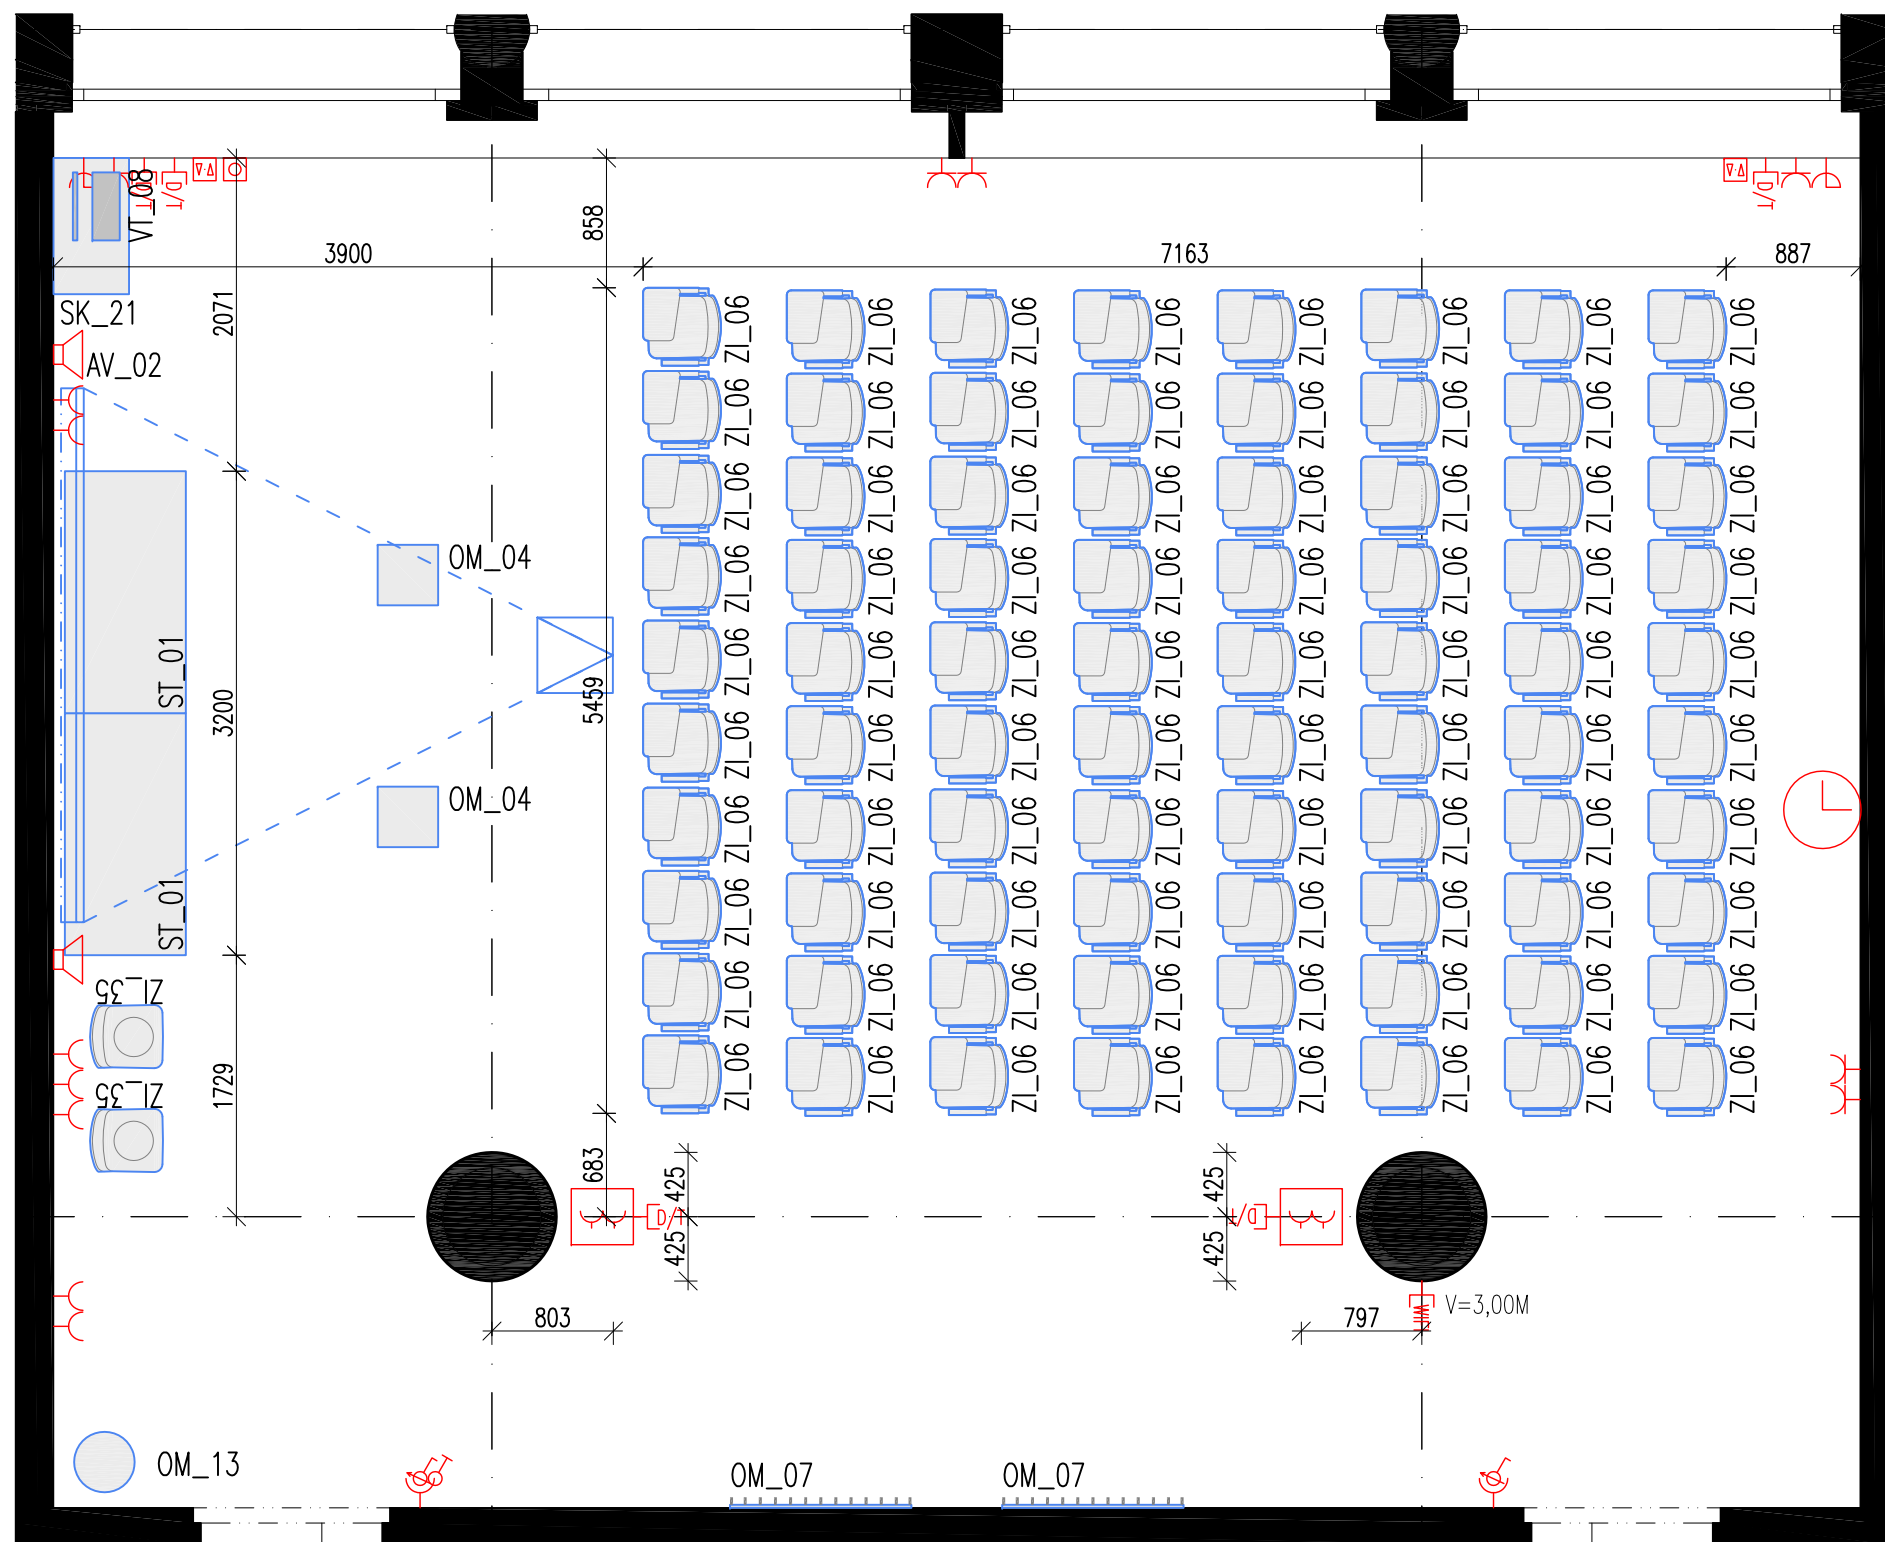

POHLED D



POHLED C



TABULKA PRVKŮ

NÁZEV	POPIS	UŽIVATEL	POČET
AV_02	AV technika	S	1
OM_04	Řečnický pult	S	2
OM_07	Nástěnný věšák	S	2
OM_13	Odpadkový koš veřejné prostory	S	1
SK_21	Mobilní kontejner pro AV techniku	S	1
ST_01	Kancelářský stůl	S	2
VT_08	Pracovní notebook	S	1
ZI_06	Stohovatelná židle s pultem	S	80
ZI_35	Stohovatelná židle	S	2

POZNÁMKA:

- KAŽDÝ INTERIÉROVÝ PRVEK JE OZNAČEN KÓDEM, IDENTIFIKACE PRVKŮ + JEDNOZNAČNÝ POPIS MATERIÁLOVÉHO, KVALITATIVNÍHO KONSTRUKČNÍHO, TECHNICKÉHO, POVRCHOVÉHO A BAREVNÉHO ŘEŠENÍ A PŘESNÁ SPECIFIKACE KAŽDÉHO PRVKU JE V ČÁSTI DOKUMENTACE 4. KATALOG NAVRHOVANÝCH PRVKŮ INTERIÉRU
- LEGENDA KONCOVÝCH PRVKŮ JE ZOBRAZENA VE ZVLÁŠTNÍ PŘÍLOZE V ÚVODU KNIHY MÍSTNOSTÍ.
- KONCOVÉ PRVKY ZOBRAZENÉ V PŮDORYSECH JSOU GRAFICKÉ ZNAČKY A NEJSOU KÓTOVÁNY – VIZ LEGENDA KONCOVÝCH PRVKŮ. VYJÍMKOU JSOU KONCOVÉ PRVKY ZABUDOVANÉ PŘÍMO DO PODLAHY. TYTO MAJÍ PŘESNOU POZICI A JSOU KÓTOVÁNY
- SKUTEČNÁ VELIKOST A POZICE KONCOVÝCH PRVKŮ JE ZOBRAZENA V JEDNOTLIVÝCH POHLEDECH NA STĚNY, POZICE JSOU KÓTOVÁNY
- KONCOVÉ PRVKY ZOBRAZENÉ V POHLEDU NA STROP MAJÍ SKUTEČNOU VELIKOST, PŘESNÁ POZICE JE KÓTOVÁNA
- INTERIÉROVÉ PRVKY JSOU ZOBRAZENY MODŘE, KONCOVÉ PRVKY ČERVENĚ

POHLED B

