


# POHLED A

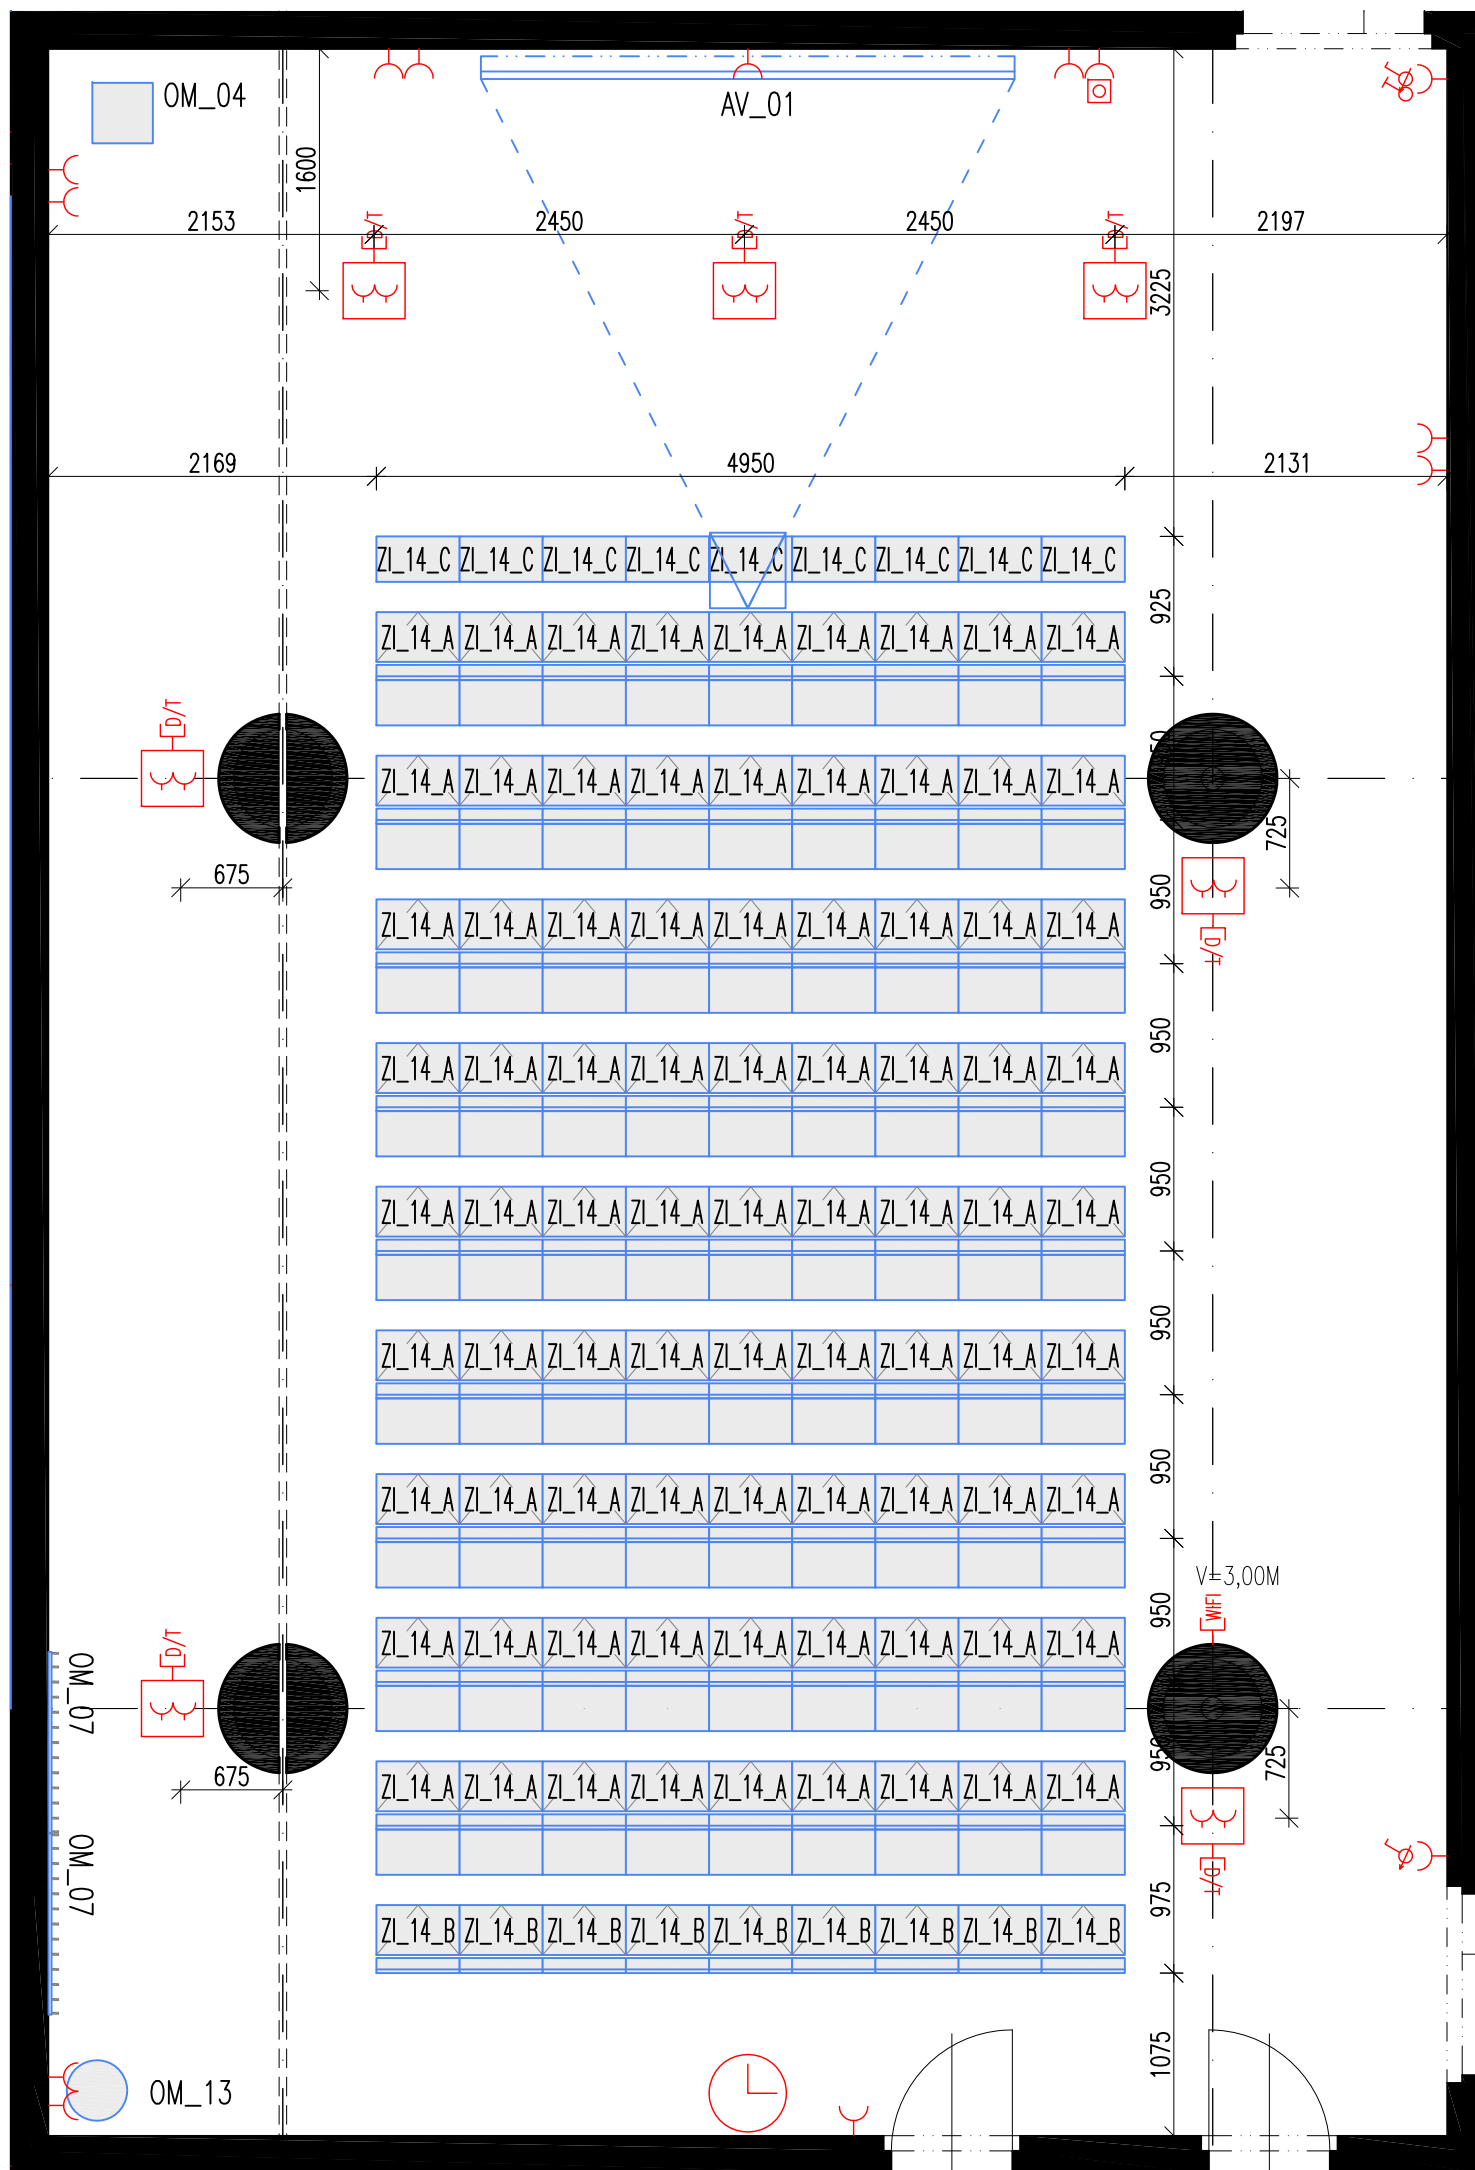

## TABULKA PRVKŮ

NÁZEV	POPIS	UŽIVATEL	POČET
AV_01	AV technika	S	1
HJ_04	Hygienický koš nástěnný	S	1
HJ_07	Zásobník na toaletní papír	S	1
HJ_08	WC souprava	S	1
HJ_09	Háček na oděvy	S	1
OM_07	Nástěnný věšák	S	2
OM_13	Odpadkový koš veřejné prostory	S	1
Zl_14_A	Systémové křeslo sklopné se stolem	S	81
Zl_14_B	Systémové křeslo sklopné	S	9
Zl_14_C	Systémový stolek	S	9

### POZNÁMKA:

- KAŽDÝ INTERIÉROVÝ PRVEK JE OZNAČEN KÓDEM, IDENTIFIKACE PRVKŮ + JEDNOZNAČNÝ POPIS MATERIÁLOVÉHO, KVALITATIVNÍHO KONSTRUKČNÍHO, TECHNICKÉHO, POVRCHOVÉHO A BAREVNÉHO ŘEŠENÍ A PŘESNÁ SPECIFIKACE KAŽDÉHO PRVKU JE V ČÁSTI DOKUMENTACE 4. KATALOG NAVRHOVANÝCH PRVKŮ INTERIÉRU
- LEGENDA KONCOVÝCH PRVKŮ JE ZOBRAZENA VE ZVLÁŠTNÍ PŘÍLOZE V ÚVODU KNIHY MÍSTNOSTI.
- KONCOVÉ PRVKY ZOBRAZENÉ V PŮDORYSECH JSOU GRAFICKÉ ZNAČKY A NEJSOU KÓTOVÁNY – VIZ LEGENDA KONCOVÝCH PRVKŮ. VÝJÍMKOU JSOU KONCOVÉ PRVKY ZABUDOVANÉ PŘÍMO DO PODLAHY. TYTO MAJÍ PŘESNOU POZICI A JSOU KÓTOVÁNY
- SKUTEČNÁ VELIKOST A POZICE KONCOVÝCH PRVKŮ JE ZOBRAZENA V JEDNOTLIVÝCH POHLEDECH NA STĚNY, POZICE JSOU KÓTOVÁNY
- KONCOVÉ PRVKY ZOBRAZENÉ V POHLEDU NA STROP MAJÍ SKUTEČNOU VELIKOST, PŘESNÁ POZICE JE KÓTOVÁNA
- INTERIÉROVÉ PRVKY JSOU ZOBRAZENY MODŘE, KONCOVÉ PRVKY ČERVENĚ

# POHLED D

# POHLED B

# POHLED C