


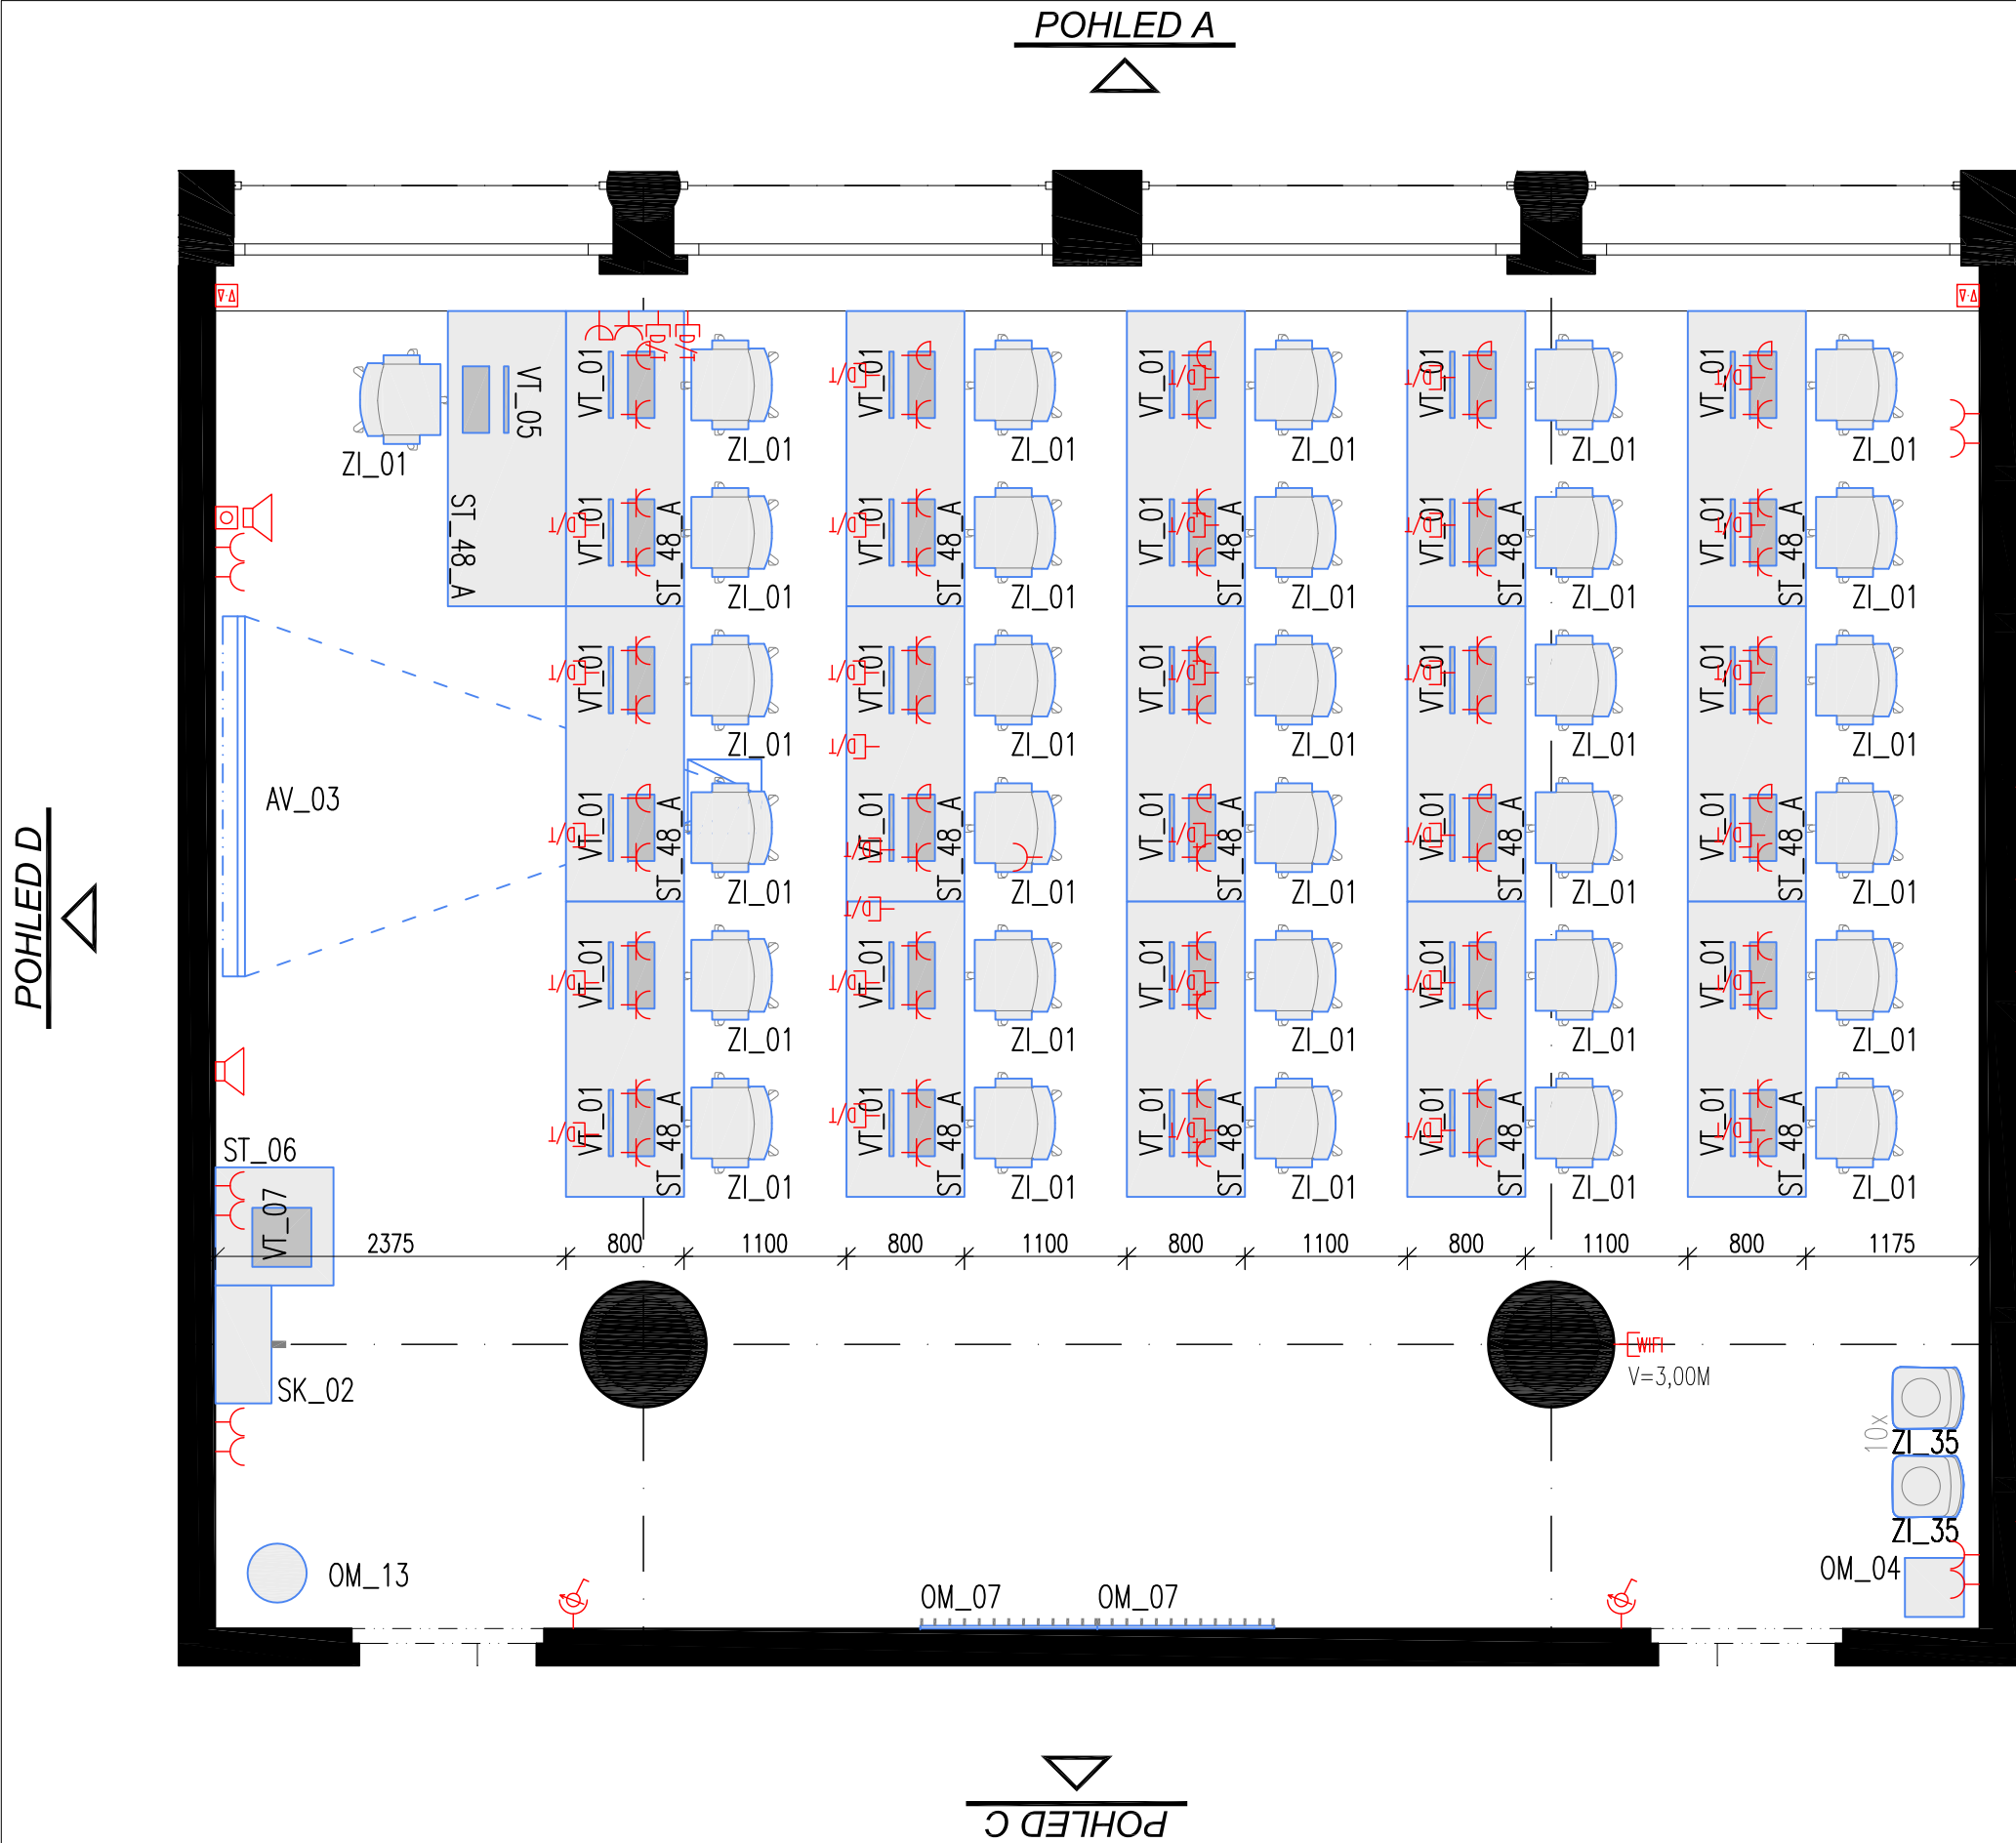

TABULKA PRVKŮ

NÁZEV	POPIS	UŽIVATEL	POČET
AV_03	AV technika	S	1
OM_04	Řečnický pult	K	1
OM_07	Nástěnný věšák	K	2
OM_13	Odpadkový koš veřejné prostory	K	1
SK_02	Kancelářská skříň	K	1
ST_06	Manipulační stůl	K	1
ST_48_A	Stůl učebna	K	16
VT_01	PC včetně příslušenství	K	30
VT_05	PC pracovní včetně příslušenství	K	1
VT_07	Multifunkční tiskové zařízení stolní	K	1
ZI_01	Kancelářská židle	K	31
ZI_35	Stohovatelná židle	K	10

- POZNÁMKA:
- KAŽDÝ INTERIÉROVÝ PRVEK JE OZNAČEN KÓDEM, IDENTIFIKACE PRVKŮ + JEDNOZNAČNÝ POPIS MATERIÁLOVÉHO, KVALITATIVNÍHO KONSTRUKČNÍHO, TECHNICKÉHO, POVRCHOVÉHO A BAREVNÉHO ŘEŠENÍ A PŘESNÁ SPECIFIKACE KAŽDÉHO PRVKU JE V ČÁSTI DOKUMENTACE 4. KATALOG NAVRHOVANÝCH PRVKŮ INTERIÉRU
 - LEGENDA KONCOVÝCH PRVKŮ JE ZOBRAZENA VE ZVLÁŠTNÍ PŘÍLOZE V ÚVODU KNIHY MÍSTNOSTÍ.
 - KONCOVÉ PRVKY ZOBRAZENÉ V PŮDORYSECH JSOU GRAFICKÉ ZNAČKY A NEJSOU KÓTOVÁNY – VIZ LEGENDA KONCOVÝCH PRVKŮ. VYJÍMKOU JSOU KONCOVÉ PRVKY ZABUDOVANÉ PŘÍMO DO PODLAHY. TYTO MAJÍ PŘESNOU POZICI A JSOU KÓTOVÁNY
 - SKUTEČNÁ VELIKOST A POZICE KONCOVÝCH PRVKŮ JE ZOBRAZENA V JEDNOTLIVÝCH POHLEDECH NA STĚNY, POZICE JSOU KÓTOVÁNY
 - KONCOVÉ PRVKY ZOBRAZENÉ V POHLEDU NA STROP MAJÍ SKUTEČNOU VELIKOST, PŘESNÁ POZICE JE KÓTOVÁNA
 - INTERIÉROVÉ PRVKY JSOU ZOBRAZENY MODŘÍ, KONCOVÉ PRVKY ČERVENĚ